
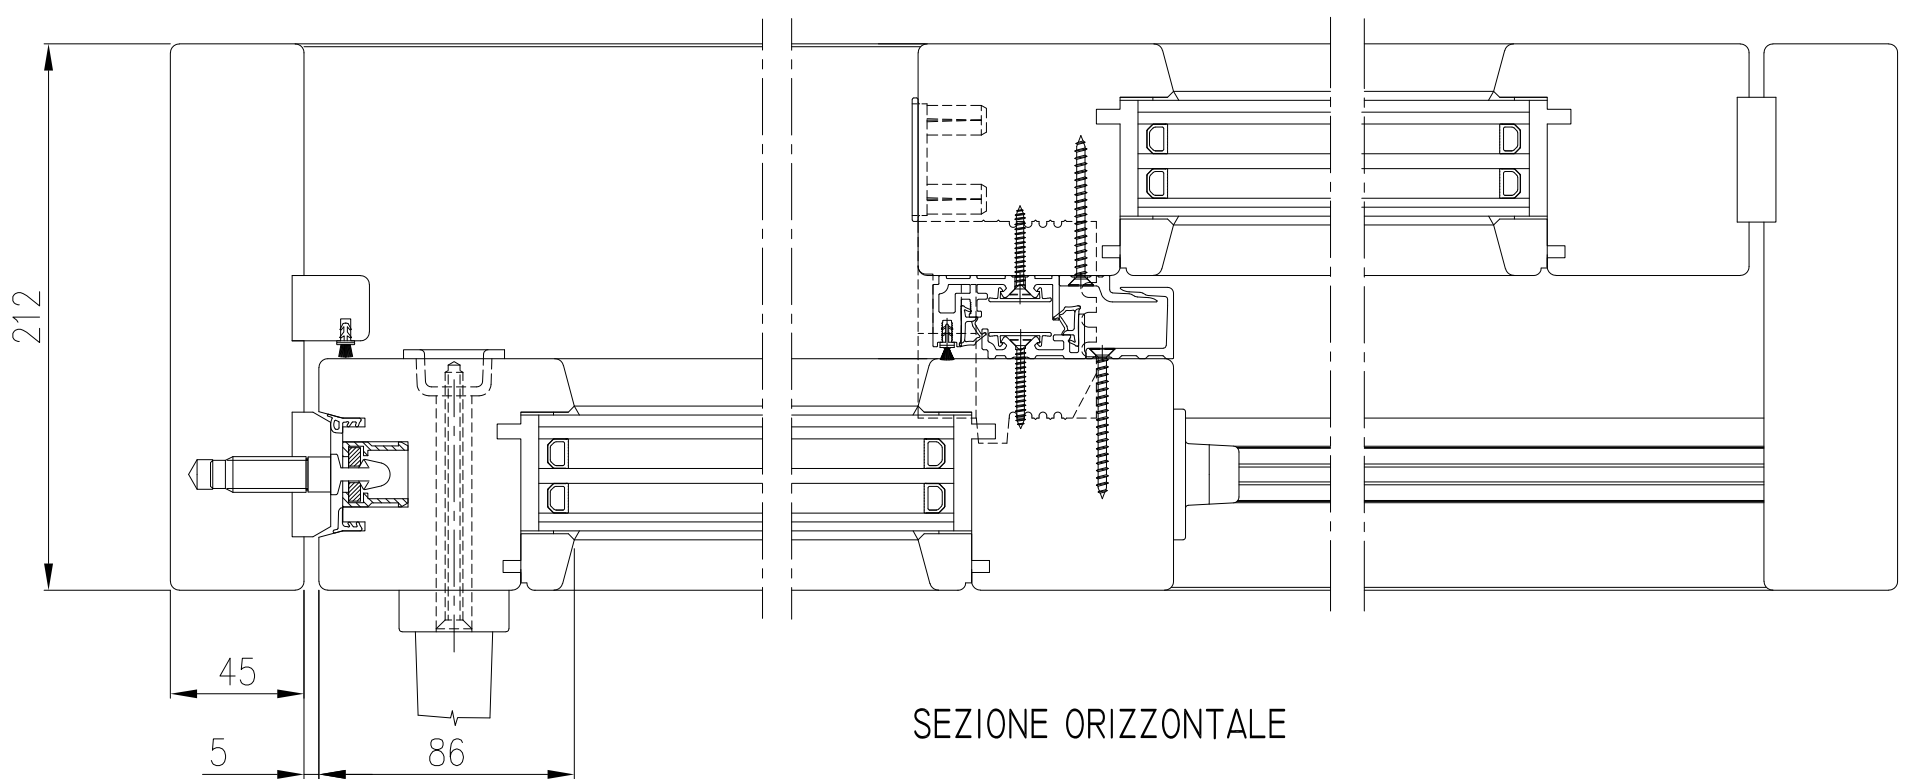


SEZIONE VERTICALE

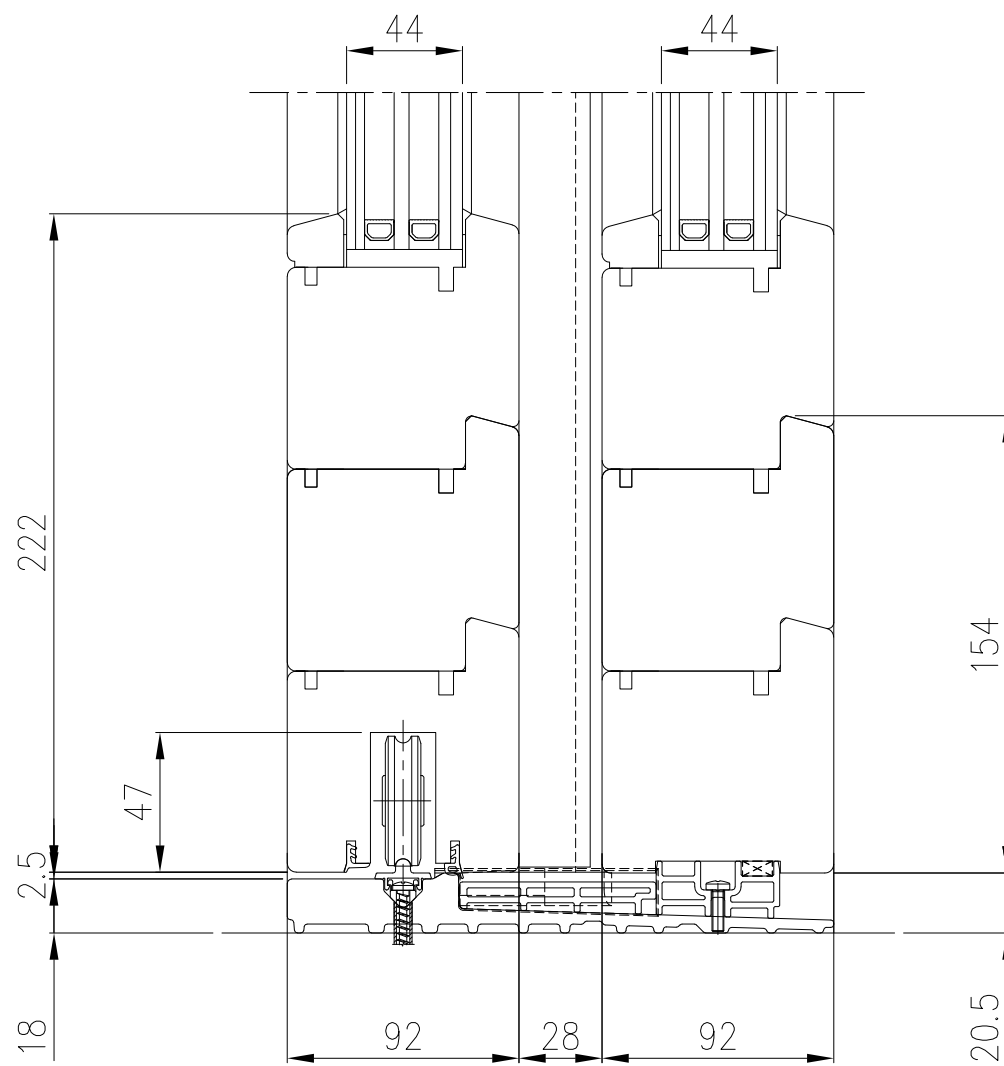

SEZIONE ORIZZONTALE

falegnameria  
**Dilda**  
 - WOOD TECHNOLOGY -

INNOVATIVE SOLUTIONS BY  
**MEMOTECH S.R.L.**

elaborato:

Sezioni tipiche  
 Alzante scorrevole  
**CLIMATECH 92**

data  
 21/11/2019

rev.  
 0

tavola

**16**